


# OBRYS BUDYNKU

## SKALA 1:500

WERSJA PODSTAWOWA

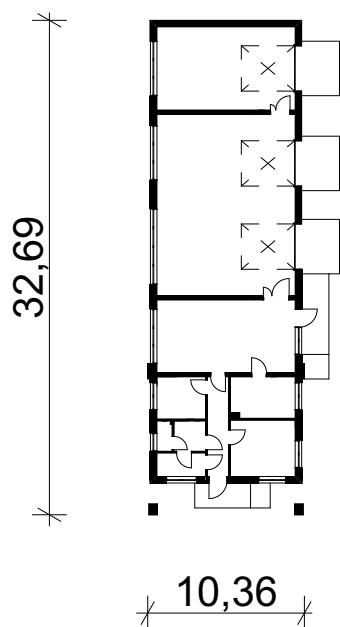

LUSTRZANE ODBICIE

OŚ ODBICIA

